


T.C.
AKDENİZ BELEDİYESİ
İMAR VE ŞEHİRCİLİK MÜDÜRLÜĞÜ

MALİKİ: **TOROS ÜNİVERSİTESİ**
ADRES:

TARİH: 02.06/2017
SAYI: 150/310.05.02

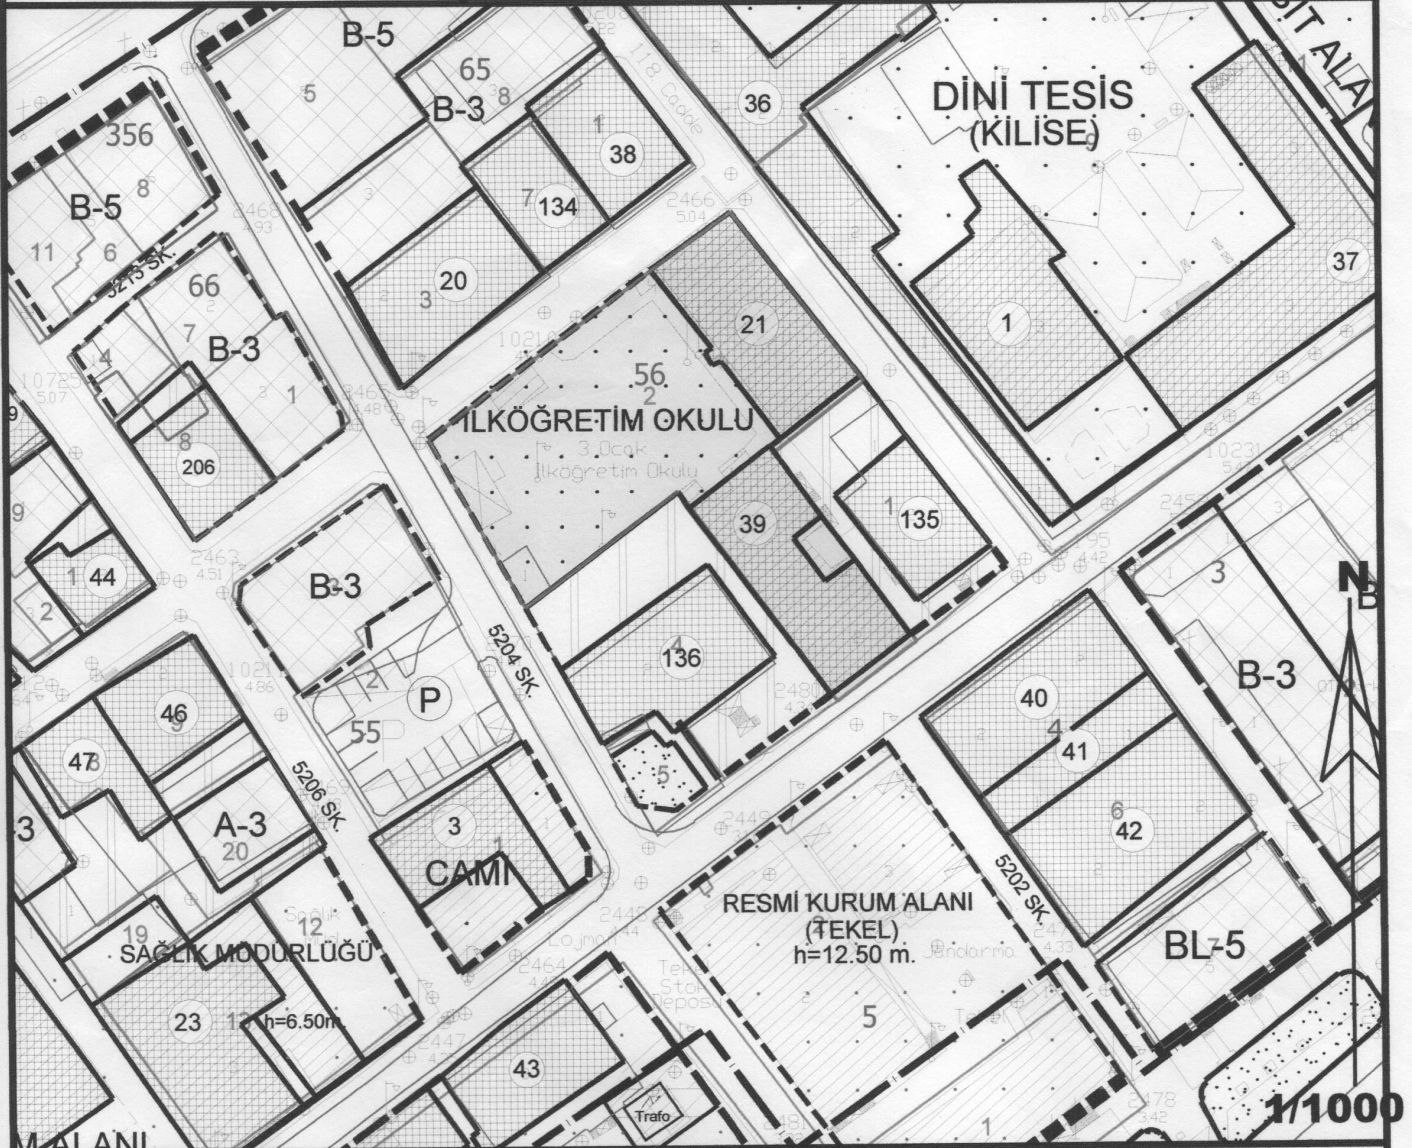

Mahallesi	Pafta	Ada	Parsel	İmar Paftası	Tasdik Tarihi	BİLGİ
Nusratiye	60	56	2	20-N-4	17.07.1998/71	amaçlı verilmiştir.
Bina Yüksekliği	Krokide	İnşaat Nizamı	PARSELDE KORUNMASI GEREKLİ ESER VARDIR.			
Kat Sayısı	Krokide	Nispeti				
Bina Derinliği	Krokide	Sit Yönetmeliği	TABİDİR.			
Ön Bahçe Mesafesi	Krokide	İmar durumu ile sadece proje tanzim edilir inşaat yapılamaz. İmar durumu BİR yıl geçerlidir.				
Arka Bahçe Mesafesi	Krokide	Bu imar durumu ile hazırlanan projeler ruhsata bağlanmadığı sürece imar planında bir değişiklik olması halinde herhangi bir hak iddia edilemez.				
Yan Bahçe Mesafesi	Krokide					
HALİHAZIR TESPİT	KADASTRAL ÇİZİM	HAZIRLAYAN	İMAR KONTROL	İMAR MÜDÜRÜ	TASDİK	
02.06.2017		02.06.2017				
Mustafa BURHAN	Tahir EROL	Merve Gözde DEVECİ	Mehmet AKSU	Alpay ÜNLÜ	Cengiz BERÇEM	
Tekniker	Harita Şefi	Şehir Plancısı	Planlama ve İm. Uyg.Şefi	İmar ve Şehircilik Müdürü	Başkan Yardımcısı	

NOT : 1-) Herhangi bir yapılaşma talebi halinde Adana Kül. Var. Kor. Böl. Kur. Müd. görüşünün alınması şartıyla.
2-) Parsel içerisinde 21 ve 39 Tescil Nolu yapılar mevcuttur.